



ANEXO 9 Classificação Rede Viária

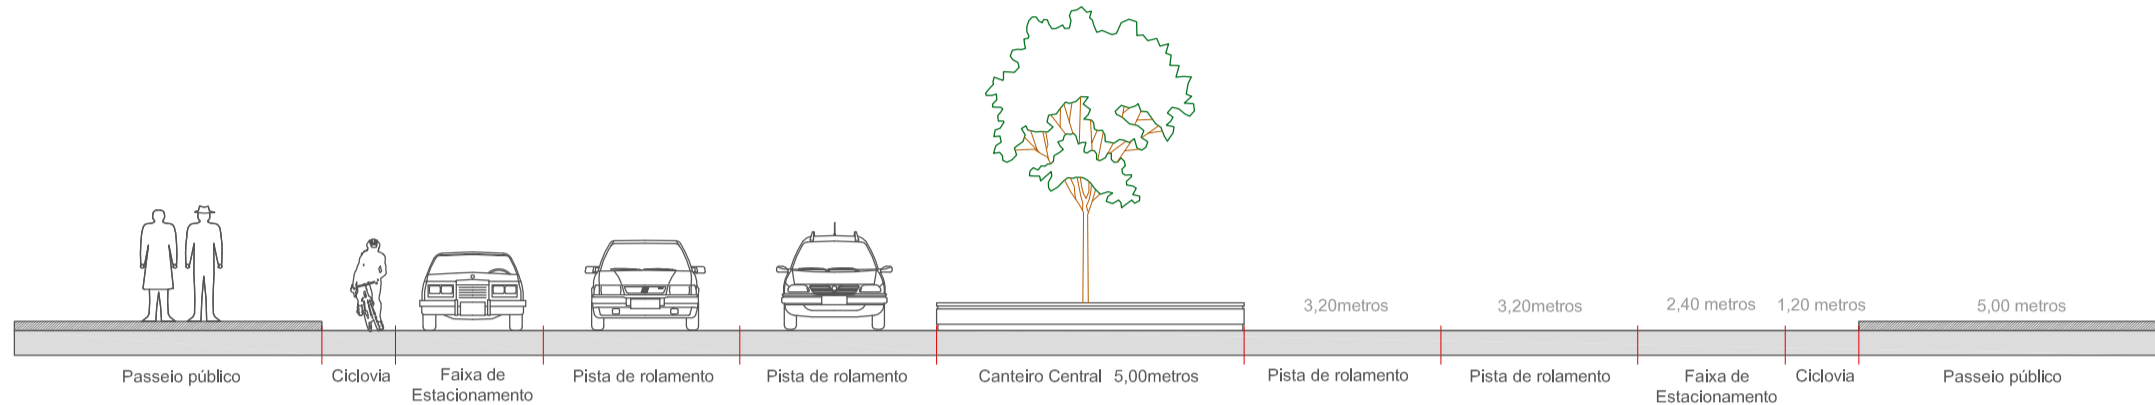


1. VIAS ARTERIAIS - AVENIDA - Caixa da Rua com largura de 35 metros.




2. VIAS COLETORAS - RUA "A" - Caixa da Rua com largura de 25 metros

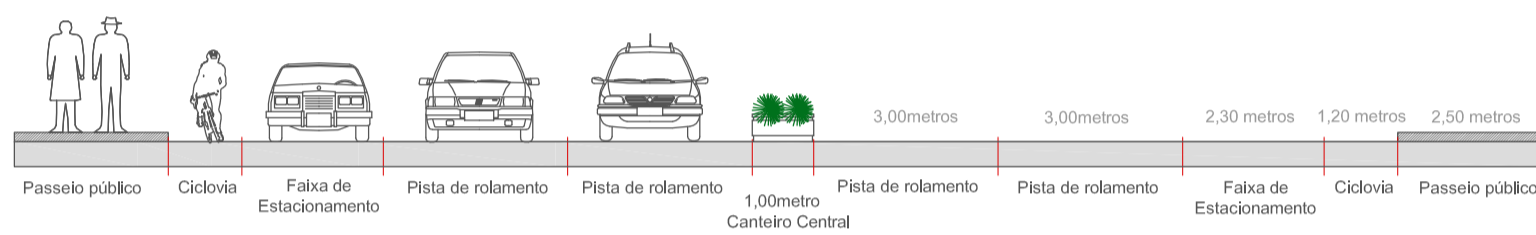


3. VIAS LOCAIS - RUA "B" - Caixa da Rua com largura de 20 metros

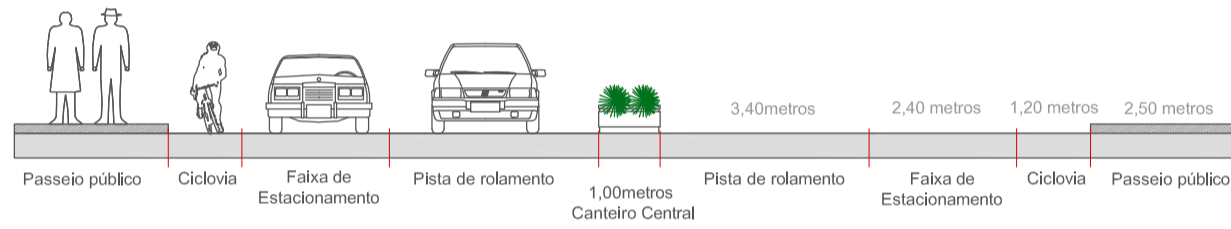


4. VIAS LOCAIS - TRAVESSA - Caixa da Rua com largura de 15 metros

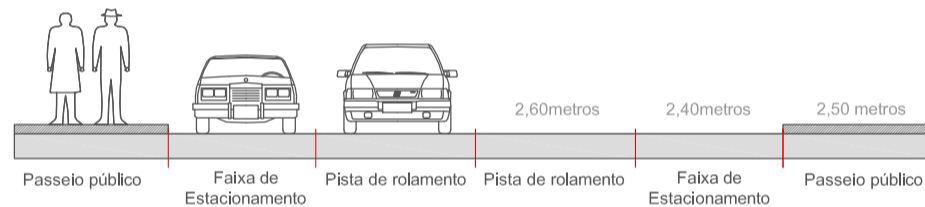

5. VIAS ESPECIAIS - ALAMEDA - Caixa da Rua com largura de 25 metros

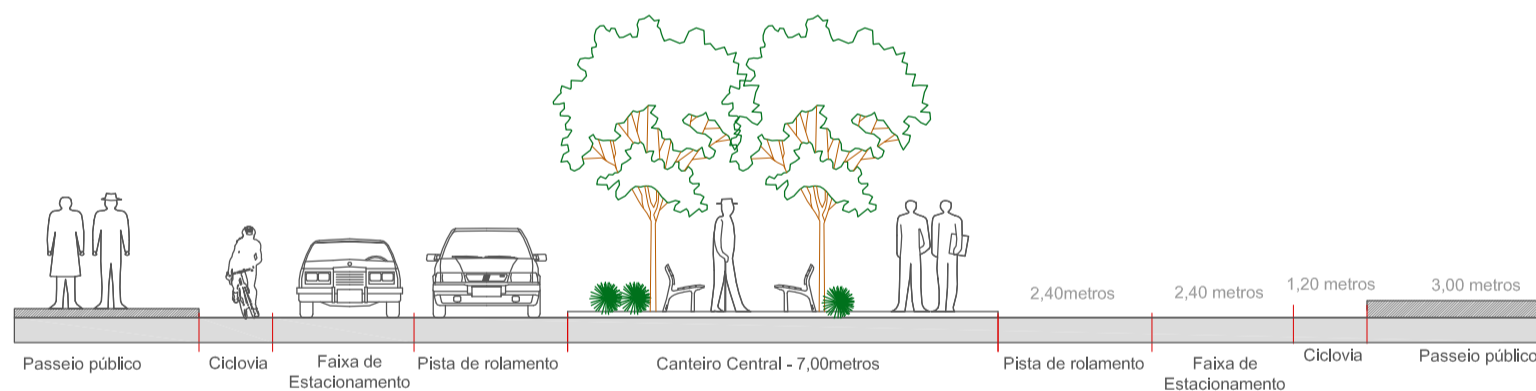

6. VIAS INTERNAS - Caixa da Rua com largura mínima de 5 metros

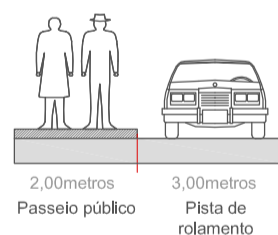

7. VIAS DE PEDESTRES - Com largura de 4 metros

